

# STAROSTA BIALSKI

AB.M.6743.362.2017.AK

Międzyrzec Podlaski, 1 grudnia 2017 r.

## INFORMACJA

### Inwestor:

- Międzyrzeckie Towarzystwo Wędkarskie "Żwirek", ul. Zahajkowska 44C, 21-560 Międzyrzec Podlaski,

### Zamierzenie budowlane:

wykonanie dwóch pomostów drewnianych oraz remont pokrycia dachowego budynku Stacji Wodnej - działki nr ew. 392/11, 506/3 oraz 506/4 w obrębie ewidencyjnym Międzyrzec Podlaski 4, jednostka ewidencyjna Międzyrzec Podlaski.

Po rozpatrzeniu zgłoszenia z dnia 29 listopada 2017 r. informuję, iż tutejszy organ nie znalazł podstaw do wniesienia sprzeciwu dotyczącego realizacji ww. zamierzenia budowlanego.

Inwestycję należy prowadzić zgodnie z załączonym do zgłoszenia opisem zakresu i sposobu wykonania robót budowlanych oraz szkicami i rysunkami.

Do wykonania robót budowlanych można przystąpić nie później niż po upływie 3 lat od określonego w zgłoszeniu terminu ich rozpoczęcia.

Z up. STAROSTY

inż. Adam Karwacki  
inspektor w Wydziale  
Architektury i Budownictwa

ZGODNOŚĆ  
Z ORYGINAŁEM

PODINSPEKTOR

Anna Dolega

### Otrzymują:

1. Międzyrzeckie Towarzystwo Wędkarskie "Żwirek"
2. Powiatowy Inspektorat Nadzoru Budowlanego w Białej Podlaskiej
3. aa

STAROSTWO POWIATOWE  
w Białej Podlaskiej  
Wydział Architektury i Budownictwa  
ul. Warszawska 32, pok. 7, 21-560 Międzyrzec Podlaski

AB.M.6743.362.2017.PAK (numer rejestru organu)	74	Biała Podlaska, 29-11-2017r. (miejsowość i data)
	Zgłoszenie <sup>1)</sup>	STAROSTA BIALSKI

**Inwestor:** (należy wypełnić czytelnie)

Imię i nazwisko lub nazwa: **Międzyrzeckie Towarzystwo Wędkarskie „Żwirek”**

Ulica (miejsowość): **ul. Zahajkowska** Nr domu, mieszkania lub lokalu: **44C**

Kod pocztowy: **21-560** Miejscowość (poczta): **Międzyrzec Podlaski**

Telefon/Fax: Adres e-mail:

Na podstawie art. 30 ust. 1 ustawy z dnia 7 lipca 1994 r. – Prawo budowlane (Dz. U. z 2013 r. poz. 1409) zgłaszam zamiar budowy / wykonania robót budowlanych polegających na:

Rodzaj, zakres i sposób wykonywania robót budowlanych: **WYKONANIE NOWEGO POKRYCIA DACHOWEGO Z BLACHY TRAPEZOWEJ NA ISTNIEJACYM DACHU W ILOŚCI 135,0 m2. WYKONANIE POKRYCIA BEZ ZMIANY PARAMETRÓW DACHU. WYKONANIE DREWNIANYCH POMOSTÓW O WYMIARACH 2x12 m**  
*- KROKILECIE OD KROKILEC POMOSTU DO DŁA 2,40m*  
*- POMOSTY PŁYWAJĄCE SKŁADAJĄCE DO CELEK!*  
*REKREACJI I WĘDKARSTWA*

Termin rozpoczęcia robót budowlanych: **30-04-2018r.**

Adres zamierzenia budowlanego:

Ulica (miejsowość): **ul. Zahajkowska** Działka(-ki) ewidencyjna(-ne): **392/11 506/3 506/4**

Gmina: **Międzyrzec Podlaski**

Załączniki

oświadczenie o posiadaniu prawa do dysponowania nieruchomością na cele budowlane  
 szkice i rysunki  
 inne **ZGODNOŚĆ**

SKARBNIK  
**Międzyrzeckie Towarzystwo Wędkarskie „Żwirek”**  
*Mazimierz Kijuk*

PREZES  
**MIĘDZYRZECKIEGO TOWARZYSTWA WĘDKARSKIEGO**  
*Janek*  
**Marcin Borowik**  
 (podpis inwestora)

WYPEŁNIA ORGAN **WYDZIAŁ ARCHITEKTURY I BUDOWNICTWA** Z WYK. STAROSTY

*Anna Dolega*  
 (data i podpis właściwego organu)

*01.12.2017* *inż. Adam Karwacki*  
 Inspektor w Wydziale Budownictwa  
 (data i podpis inspektora organu)


<sup>1)</sup> Właściwy organ, w terminie 21 dni od dnia doręczenia zgłoszenia, może, w drodze decyzji, wniesć sprzeciw. Do wykonywania robót budowlanych można przystąpić, jeżeli organ nie wniósł sprzeciwu w tym terminie. W przypadku nierozpoczęcia wykonywania robót budowlanych przed upływem 3 lat od określonego w zgłoszeniu terminu ich rozpoczęcia, rozpoczęcie tych robót może nastąpić po dokonaniu ponownego zgłoszenia.

Druk dostępny jako interaktywny formularz PDF na stronie http://www.powiatbialski.eu/statystyka/7/page\_id=582

# LEGENDA

- ① ISTNIEJĄCY BUDYNEK STANICY DO REMONTU
- ② PLANOWANE POMOSTY O WYM. 2.0 x 12.0 m - ilość 2szt.

PROJEKT ZAGOSPODAROWANIA DZIAŁKI NR  
EWID.392/11, 506/3 I 506/4 WYKONANO NA KOPII  
MAPY ZASADNICZEJ W SKALI 1:500

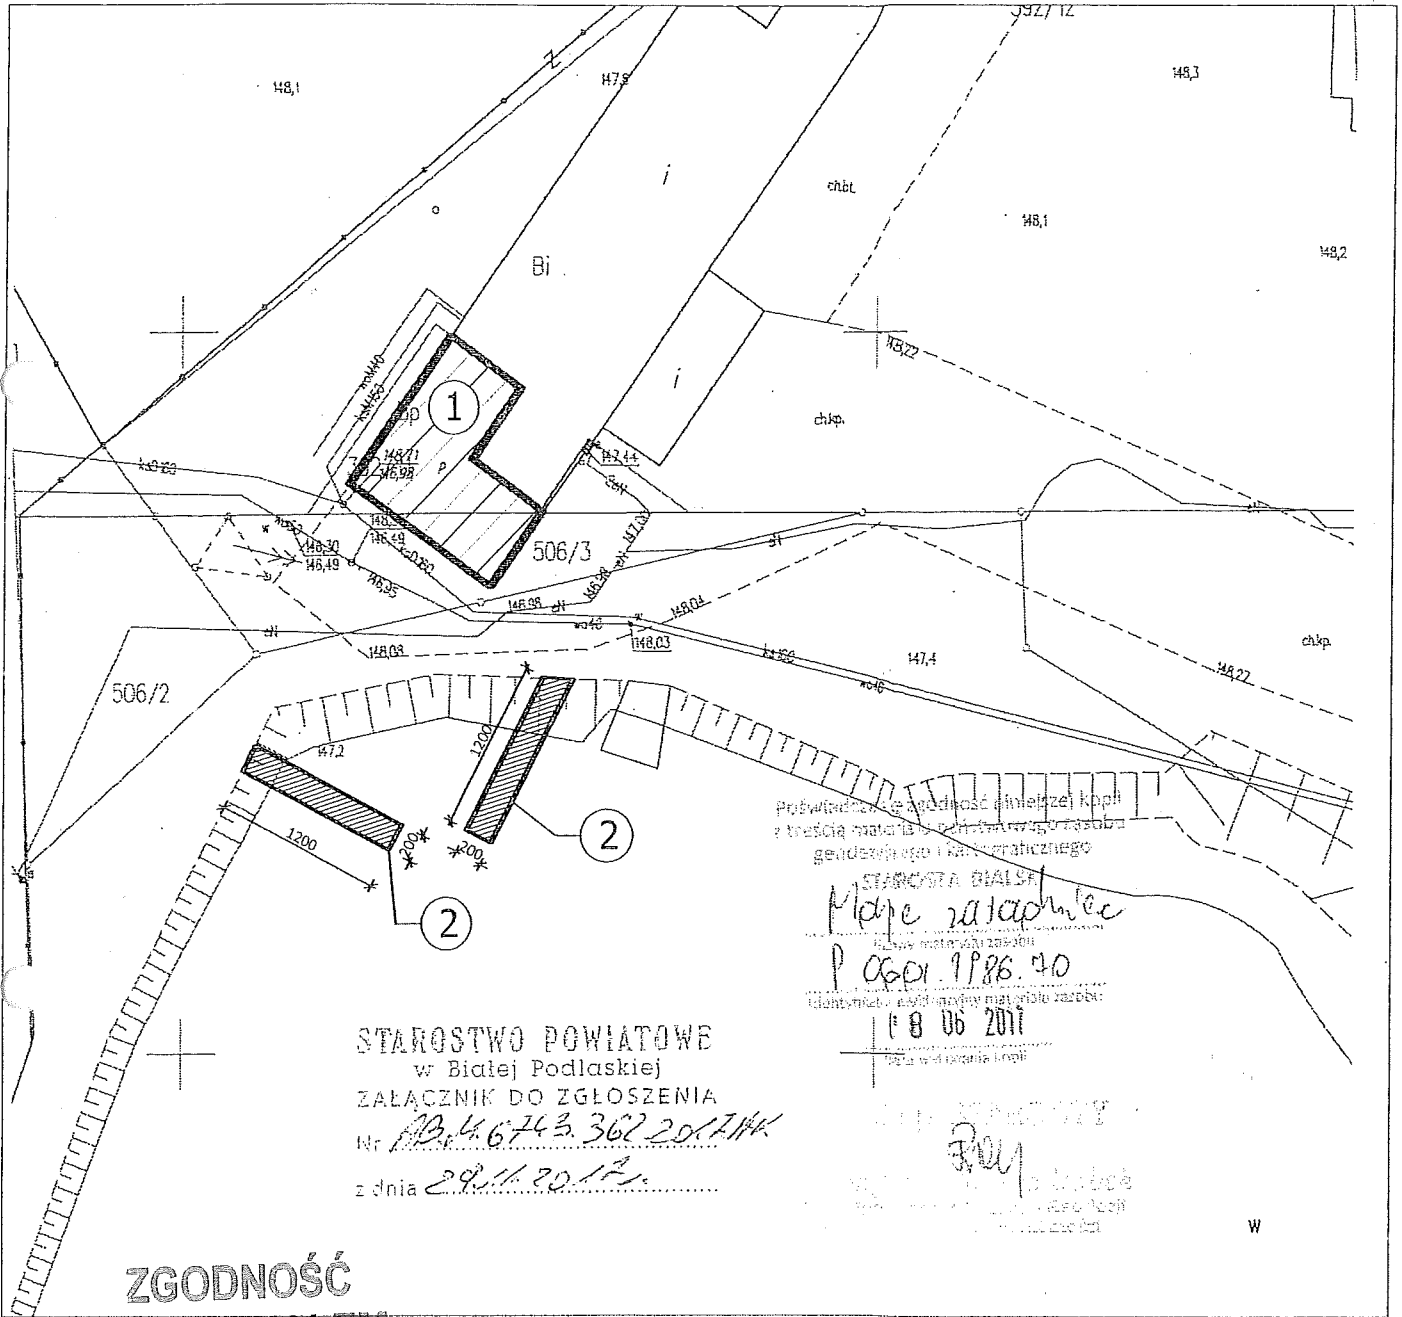

Próbowałem do wiadomości niniejszej kopii  
z treścią materiału, który zawierał rysunek  
generyczny i konstrukcyjny

STAROSTWA BIAŁSKA  
Maciej Bobruk  
ul. Żahałkowska 44C  
P. 0501 9986 40  
Główny kierownik projektu  
18 06 2017

STAROSTWO POWIATOWE  
w Białej Podlaskiej  
ZAŁĄCZNIK DO ZGŁOSZENIA  
Nr 03.4.6743.362 2017/11  
z dnia 29.11.2017r.

ZGODNOŚĆ  
Z ORYGINAŁEM

PODINSPEKTOR  
*Andrzej Dotęga*  
ZGODNOŚĆ  
Z ORYGINAŁEM

mgr inż. architekt Andrzej Filipiuk  
uprawnienia budowlane do projektowania  
w specjalności architektonicznej bez ograniczeń  
nr ewid.: 52/LOIA/09

Biuro Projektowe: BIURO INŻYNIERSKIE MBud Maciej Bobruk ul. T. KOBUSIUSKI 2 21-560 MIEDZYRZEC PODLASKI			
Nazwa projektu: PLAN ZAGOSPODAROWANIA TERENU MIEDZYRZECCKIE STOWARZYSZENIE WĘKARSKIE "ZWIREK" UL. ZAHAJKOWSKA 44C, 21-560 MIEDZYRZEC PODLASKI			
Typ projektu: PRZEBUDOWA STANICY TURYSTYCZNEJ		Skala: PROJEKT TECHNICZNY BUDOWLANA	
Projektant: ANDRZEJ FLIPIUK	Opiekun: MACIEJ BOBRUK	Adres inwestycji: UL. ZAHAJKOWSKA 21-560 MIEDZYRZEC PODL.	Nr ewid. działki: 392/11 506/3 506/4
Wzrostki: 52/LOIA/09	Wzrostki: 1:500	Data sporządzenia: 11.2017	Lp. rysunku: 1
Podpis: <i>Andrzej Filipiuk</i>	Podpis: <i>Maciej Bobruk</i>	Wzrostki: A4	Wzrostki: 1

392/9

Woj. małopolskie  
pow. białski

*Mędrzyca P.  
obr. 4*

148,3

# MAPA ZASADNICZA

arkusz 8.167.10.09.1.4


skala 1:500

148,1

STAROSTWO POWIATOWE  
w Białej Podlaskiej  
Wydział Architektury i Budownictwa  
Ciepłota, ul. Piłsudskiego 10, Białe Błotko 148,1

148,1

8,1

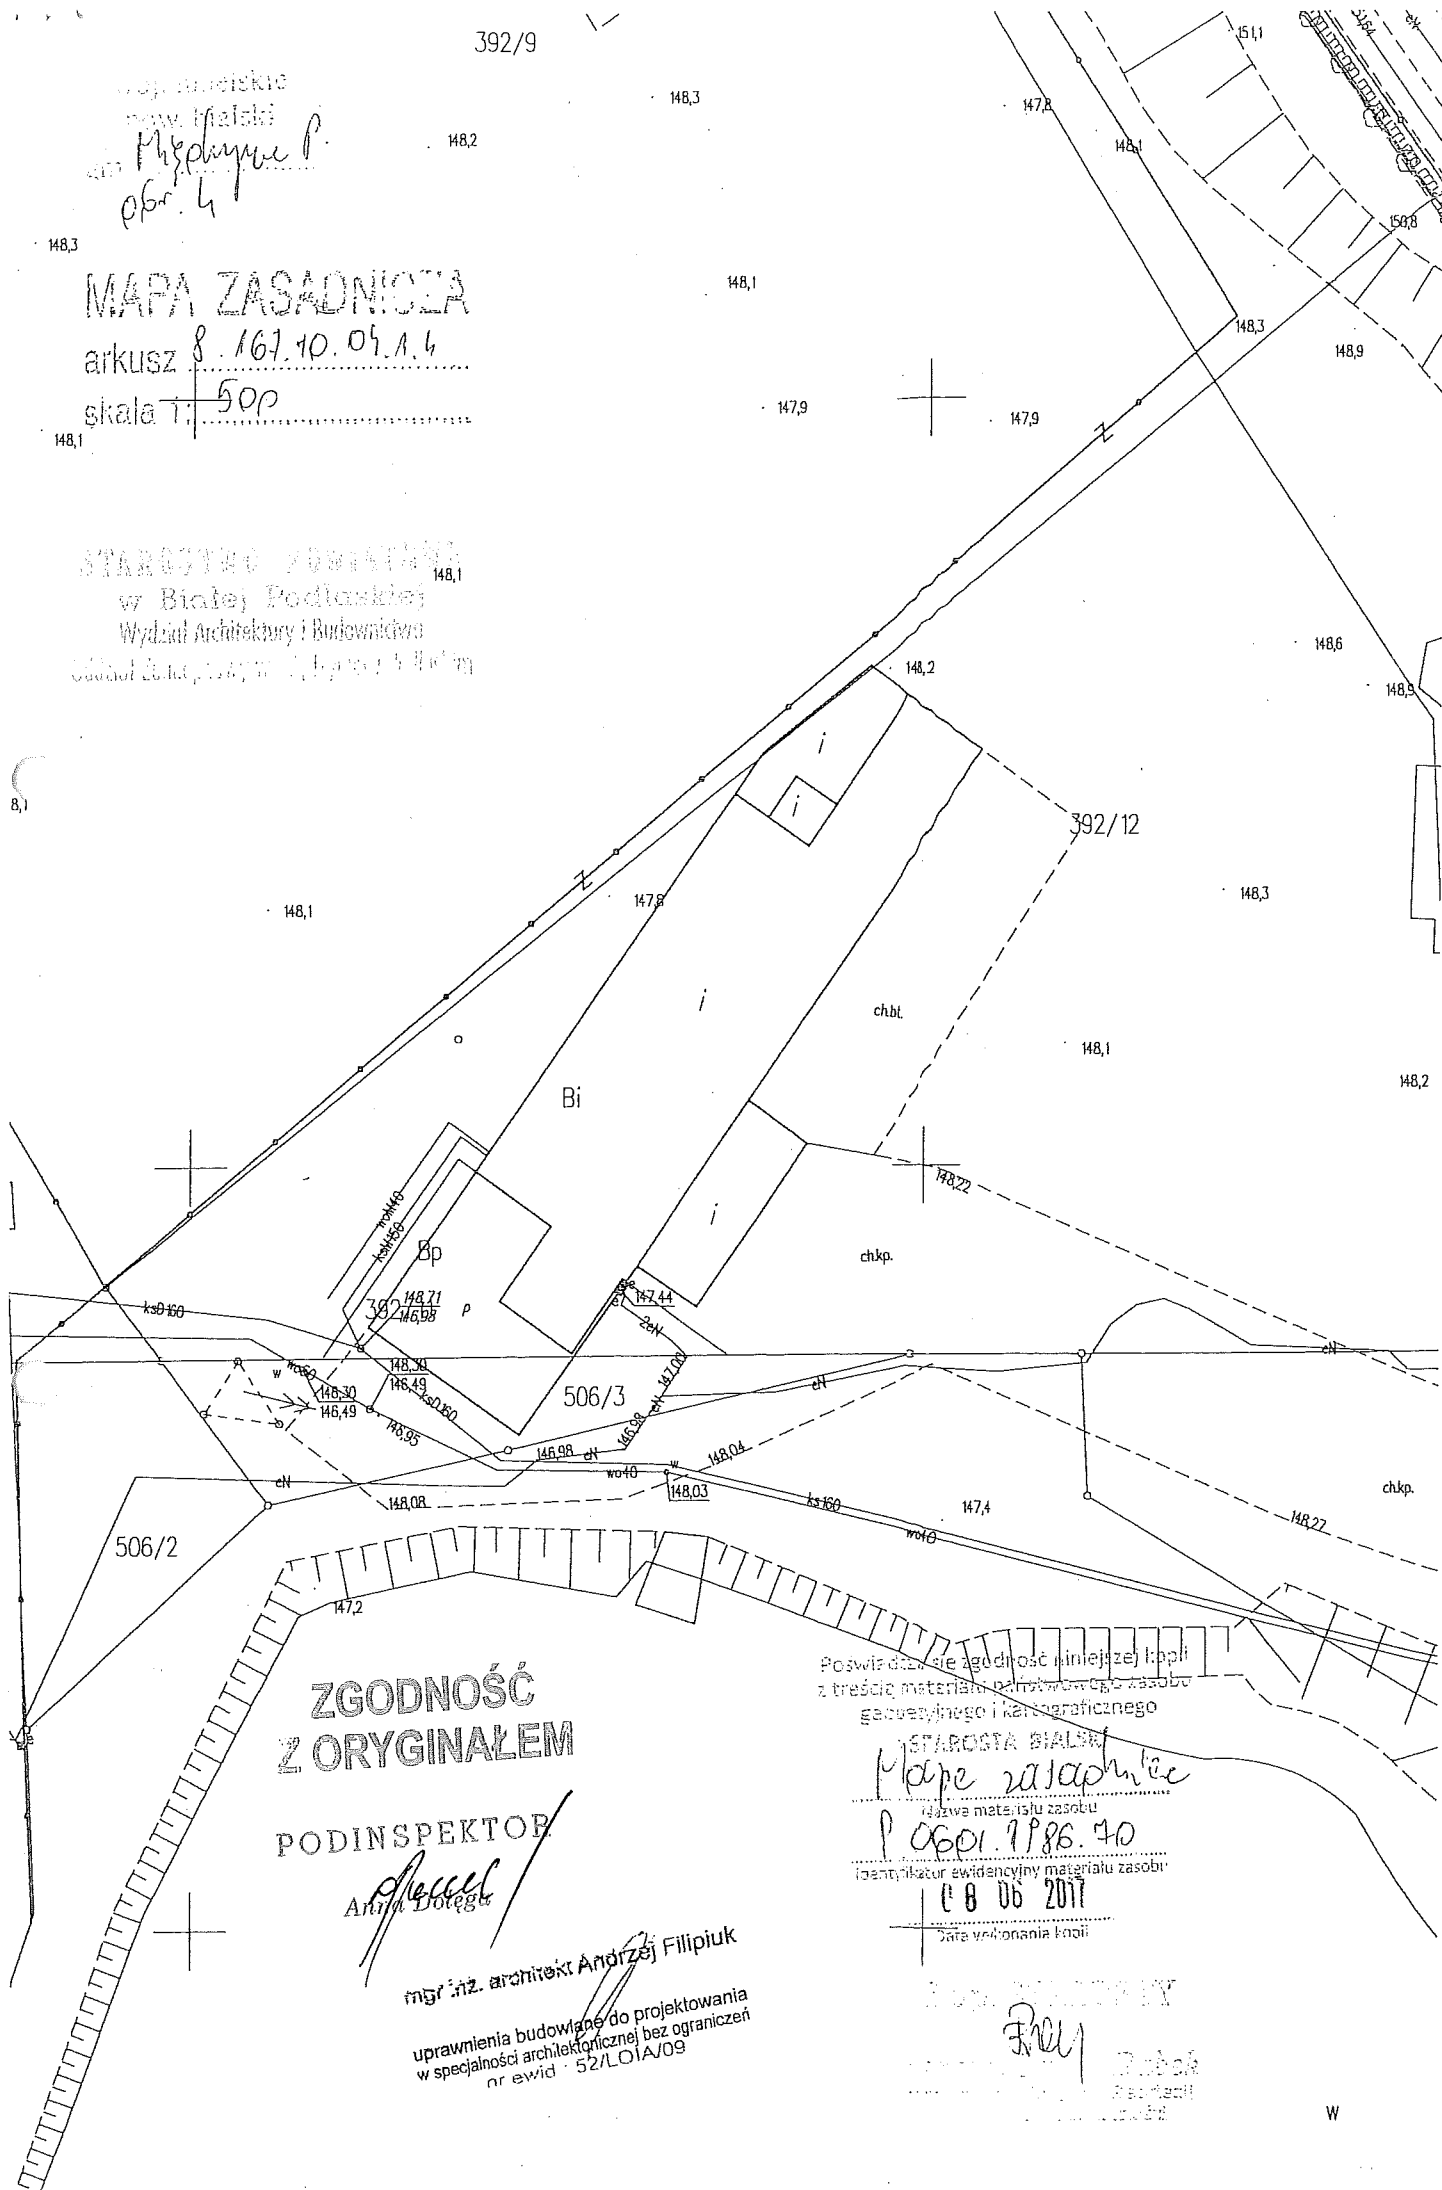

**ZGODNOŚĆ  
Z ORYGINAŁEM**

**PODINSPEKTOR**

*Andrzej Dołęga*

mgr inż. architekt Andrzej Filipiuk

uprawnienia budowlane do projektowania  
w specjalności architektonicznej bez ograniczeń  
nr ewid. 52/LO1A/09

Poswiadcza się zgodność (mniejszej kopii)  
z treścią materiału planistycznego zasobu  
gminnego i katastralicznego

STAROSTA BIAŁSKI  
*Mapa zasadnicza*

wzajemnie materiału zasobu

P 0601.7186.40

identyfikator ewidencyjny materiału zasobu

08 06 2017

Data wycofania kopii

*Filipiuk*

*Dołęga*

W